


# СХЕМА МОНТАЖА Евролос-Грунт 25+ (с принудительным сбросом)

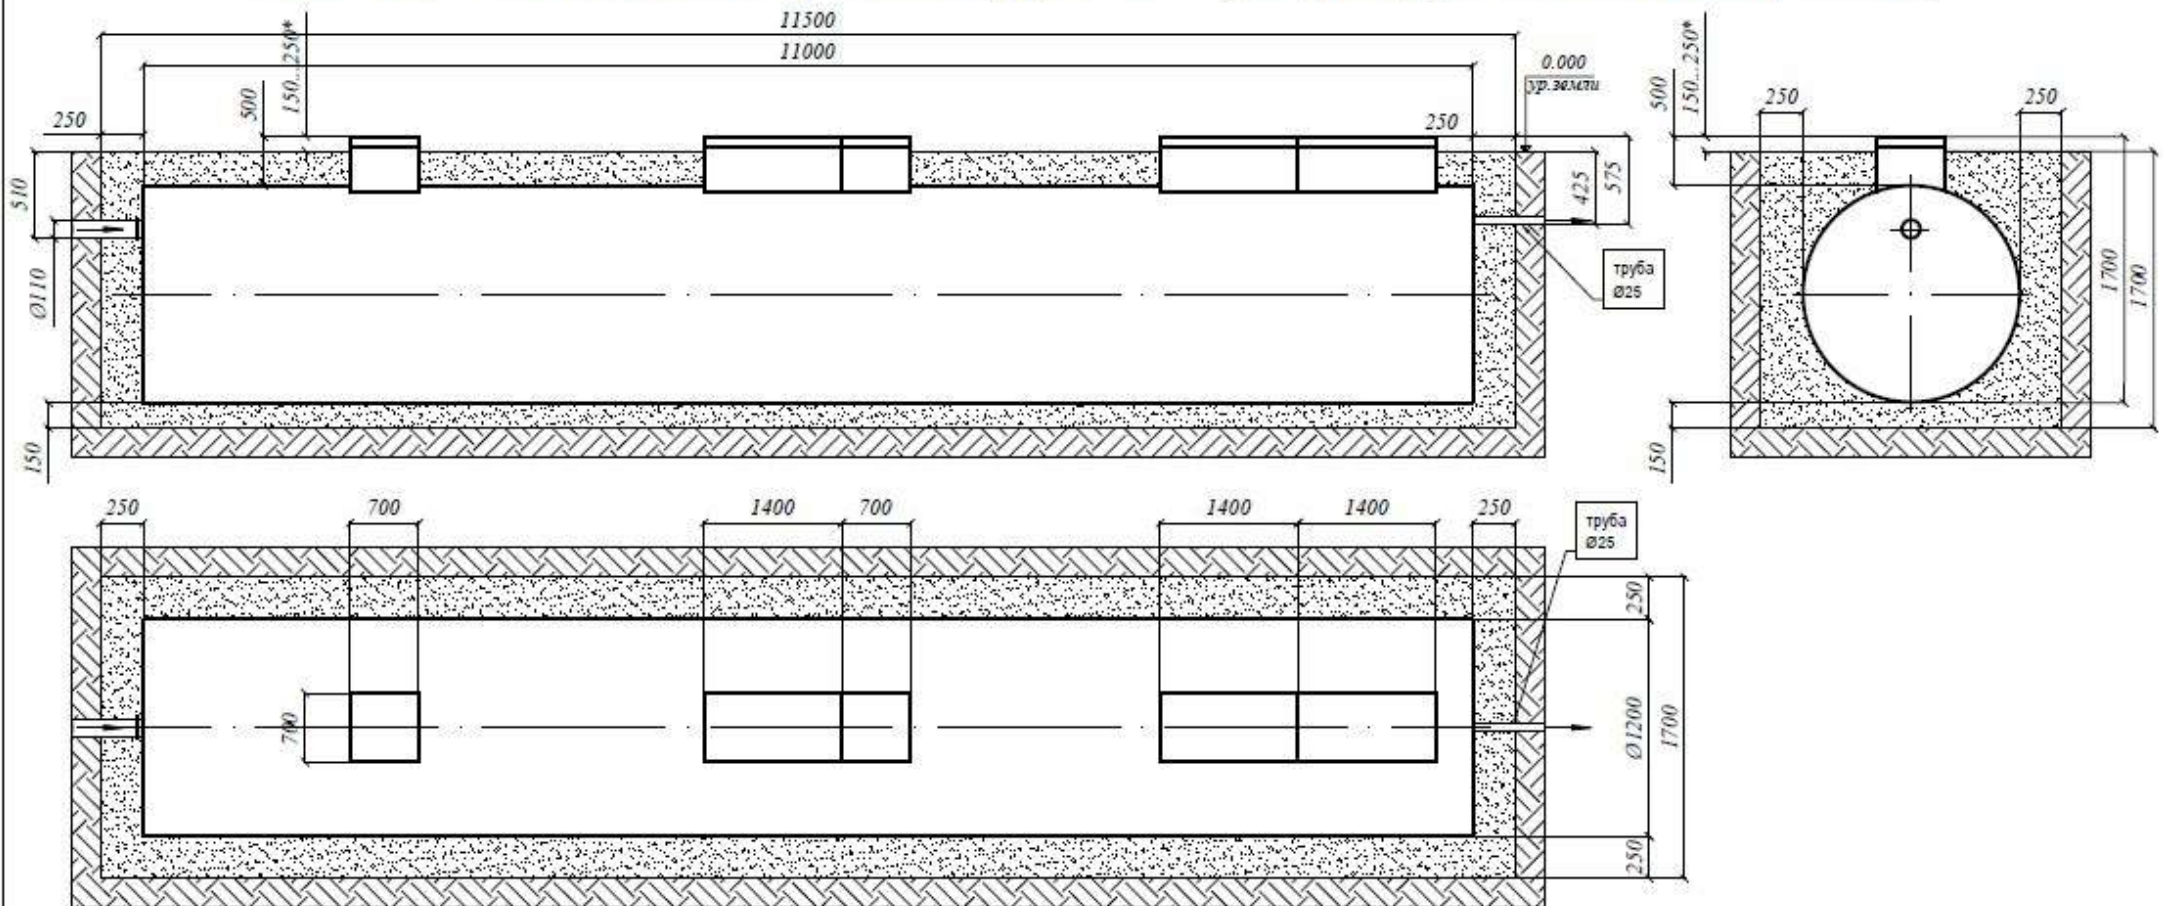

## Порядок проведения монтажных работ:

1. Отрывка котлована L=11,5 м. В=1,7 м. Н=1,7 м.
2. Засыпка и уплотнение песчаной подушки толщиной 150 мм.
3. Установка изделия на песчаную подушку
4. Обратная засыпка пазух котлована песком с одновременной заливкой водой внутрь изделия.
5. Подключение к электросети

## При монтаже:

1. Расход песка - 18,7 м<sup>3</sup>.
2. Расход воды - 12,5 м<sup>3</sup>.
3. Объем котлована - 33,3 м<sup>3</sup>.
4. Кол-во мешков цемента 50кг (М500) при засыпке цементно-песчаной смесью 1:10 - 46 шт.

\* Высота от поверхности земли до верха крышки варьируется от 150 до 250 мм. по условию монтажа